


KIVONAT TÁPIÓSZÖLŐS 96/2005.(X.3.) ÖK. HATÁROZATTAL
JÓVÁHAGYOTT TELEPÜLÉSSZERKEZETI,
KÖZLEKEDÉSI, TÁJRENDEZÉSI ÉS KÖRNYEZETALAKÍTÁSI TEVÉBŐL

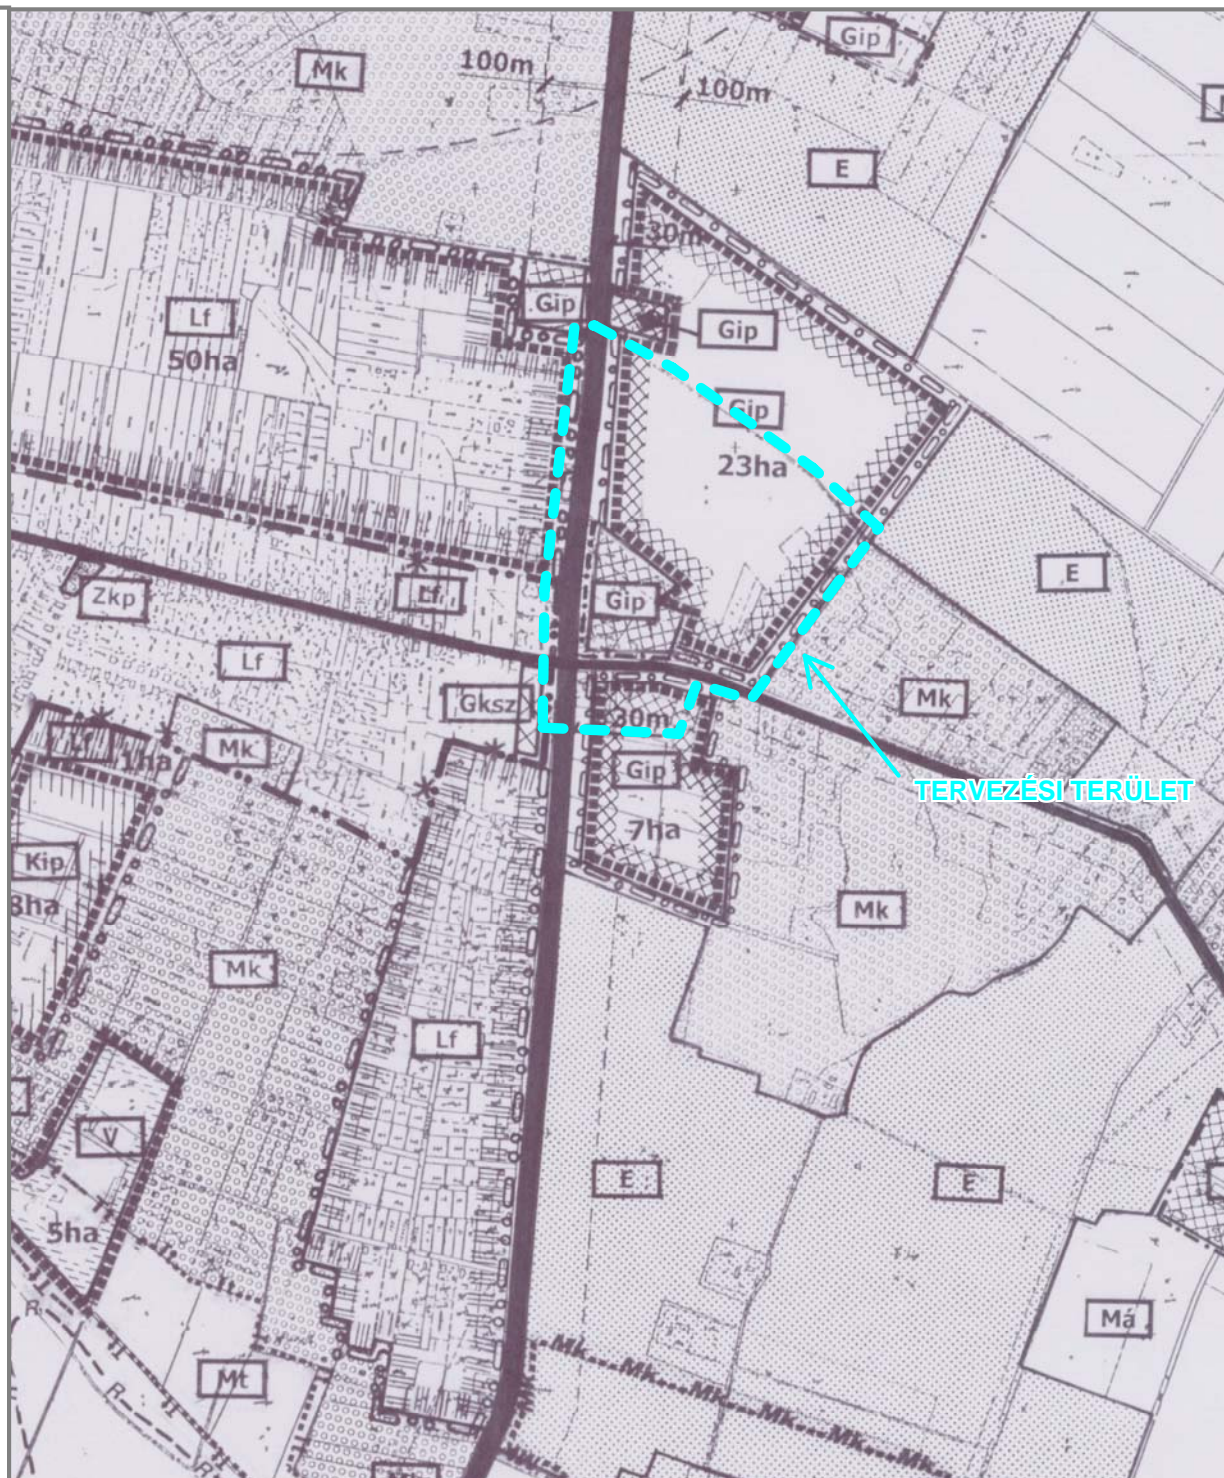

MEGBÍZÓ

TERVEZŐ

TÁPIÓSZÖLŐS KÖZSÉG ÖNKORMÁNYZAT
POLGÁRMESTERI HIVATALA

PESTTERV

A MUNKA MEGNEVEZÉSE: Tápiószőlős község Településszerkezeti Tervének részleges módosítása
a 311-es számú másodrendű főút csomópont fejlesztéssel érintett terület belterületbe vonásáról
a csomópont melletti terület szabályozási terve és Helyi Építési szabályzatának kidolgozása

PESTTERV KFT.
1085 BUDAPEST, KÓFARAGÓ U. 9.
Tel.: (06-1) 267-0508, 267-7078

E-mail: pestterv@pestterv.hu
Honlap: www.pestterv.hu
Fax.: (06-1) 266-7561

A RAJZ CÍME: KIVONAT TÁPIÓSZÖLŐS 96/2005.(X.3.) ÖK. HATÁROZATTAL
JÓVÁHAGYOTT TELEPÜLÉSSZERKEZETI,
KÖZLEKEDÉSI, TÁJRENDEZÉSI ÉS KÖRNYEZETALAKÍTÁSI TEVÉBŐL

PROJEKT VEZETŐ: MAKKAI KRISZTINA
TELEPÜLÉSTERVEZŐ: MAKKAI KRISZTINA
KÖRNYEZET- ÉS TÁJRENDEZŐ TERVEZŐ: BURÁNYI ENDRE
KÖZLEKEDÉSTERVEZŐ: LOMBÁR ISTVÁN
KÖZMŰTERVEZŐK: DIMA ANDRÁS
ÜGYVEZETŐ IGAZGATÓ: SCHUCHMANN PÉTER

MÉRÉTAJZ: M=1:4.000

RAJZSZÁM: TSZT/K

DÁTUM: 2008. július

A TERVET KÉSZÍTETTE A PESTTERV KFT.

TÖRZSSZÁM:

2/08-548