


KIVONAT TÁPIÓSZŐLŐS 12/2005.(X.4.). ÖK. HATÁROZATTAL
JÓVÁHAGYOTT ÖVEZETI TERVÉBŐL

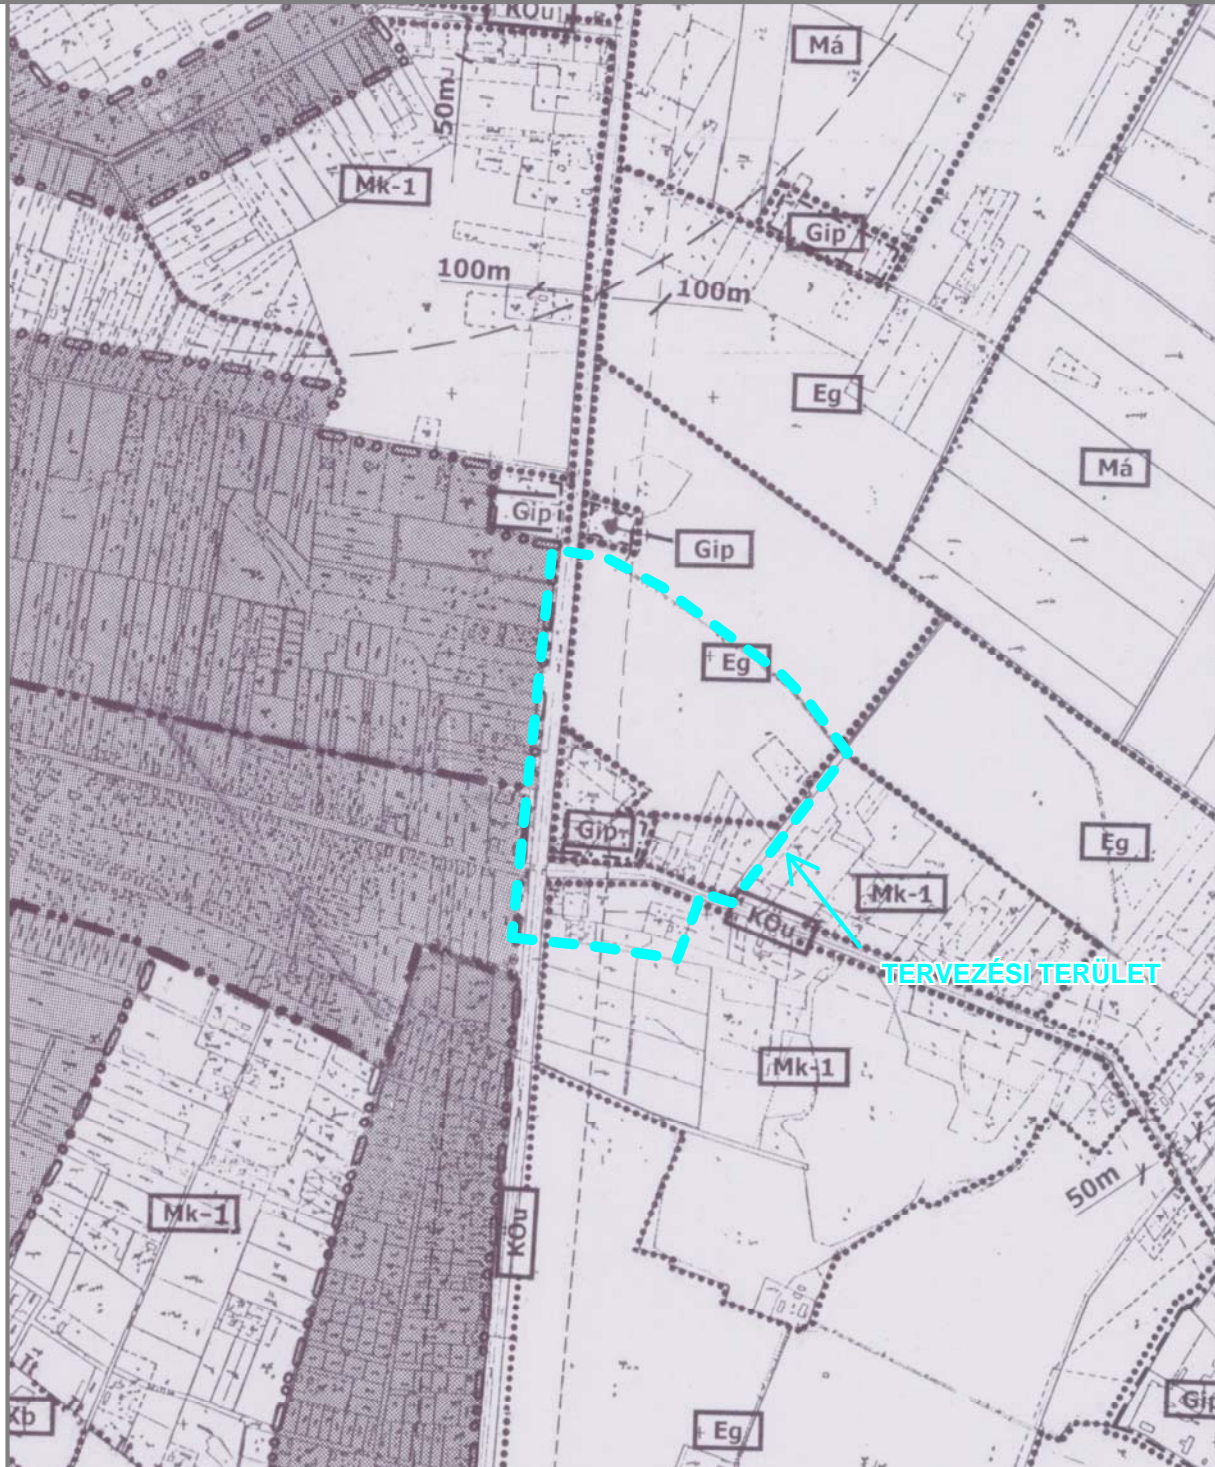

MEGBÍZÓ

TERVEZŐ

TÁPIÓSZŐLŐS KÖZSÉG ÖNKORMÁNYZAT
POLGÁRMESTERI HIVATALA

PESTTERV

A MUNKA MEGNEVEZÉSE: Tápiószőlős község Településszerkezeti Tervének részleges módosítása a 311-es számú másodrendű főút csomópont fejlesztéssel érintett terület belterületbe vonásáról a csomópont melletti terület szabályozási terve és Helyi Építési szabályzatának kidolgozása

PESTTERV KFT.
1085 BUDAPEST, KÓFARAGÓ U. 9.
Tel.: (06-1) 267-0508, 267-7078

E-mail: pestterv@pestterv.hu
Honlap: www.pestterv.hu
Fax: (06-1) 266-7561

A RAJZ CÍME: KIVONAT TÁPIÓSZŐLŐS 12/2005.(X.4.). ÖK. HATÁROZATTAL
JÓVÁHAGYOTT ÖVEZETI TERVÉBŐL

PROJEKT VEZETŐ: MAKKAI KRISZTINA
TELEPÜLÉSTERVEZŐ: MAKKAI KRISZTINA
KÖRNYEZET- ÉS TÁJRENDEZŐ TERVEZŐ: BURÁNYI ENDRE
KÖZLEKEDÉSTERVEZŐ: LOMBÁR ISTVÁN
KÖZMŰTERVEZŐK: DIMA ANDRÁS
ÜGVEZETŐ IGAZGATÓ: SCHUCHMANN PÉTER

MAKKAI KRISZTINA
MAKKAI KRISZTINA
BURÁNYI ENDRE
LOMBÁR ISTVÁN
DIMA ANDRÁS
SCHUCHMANN PÉTER

MÉRETARÁNY: M=1:4.000

RAJZSZÁM: ÖT/K

DÁTUM: 2008. július

TÖRZSSZÁM:

A TERVET KÉSZÍTETTE A PESTTERV KFT.

2/08-548